



Schnitte SurTec

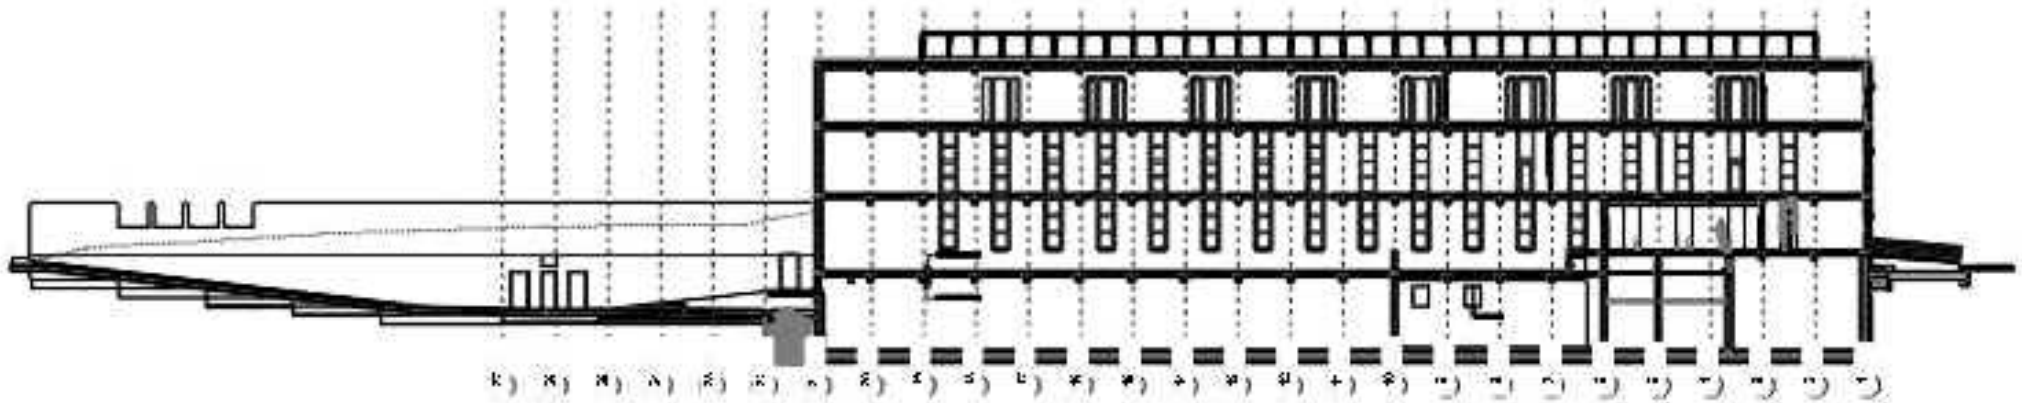

Längsschnitt

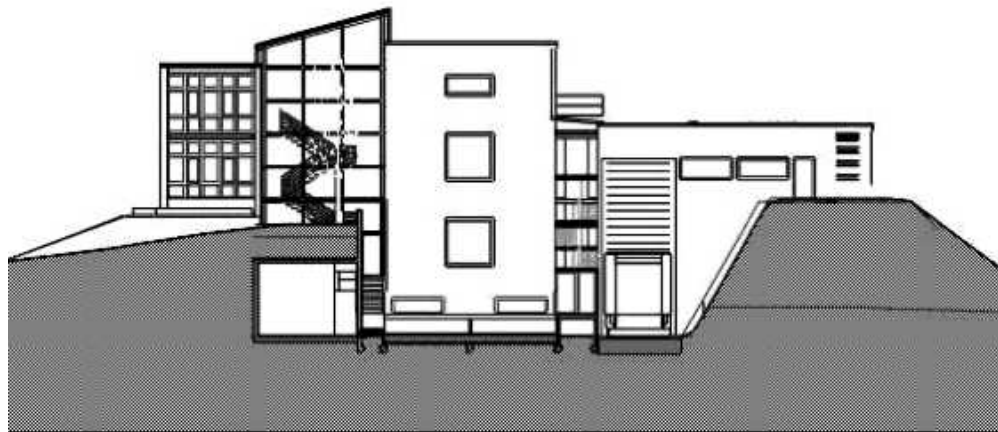

Querschnitt

